




ANEXO 2 - GALERIA CAL

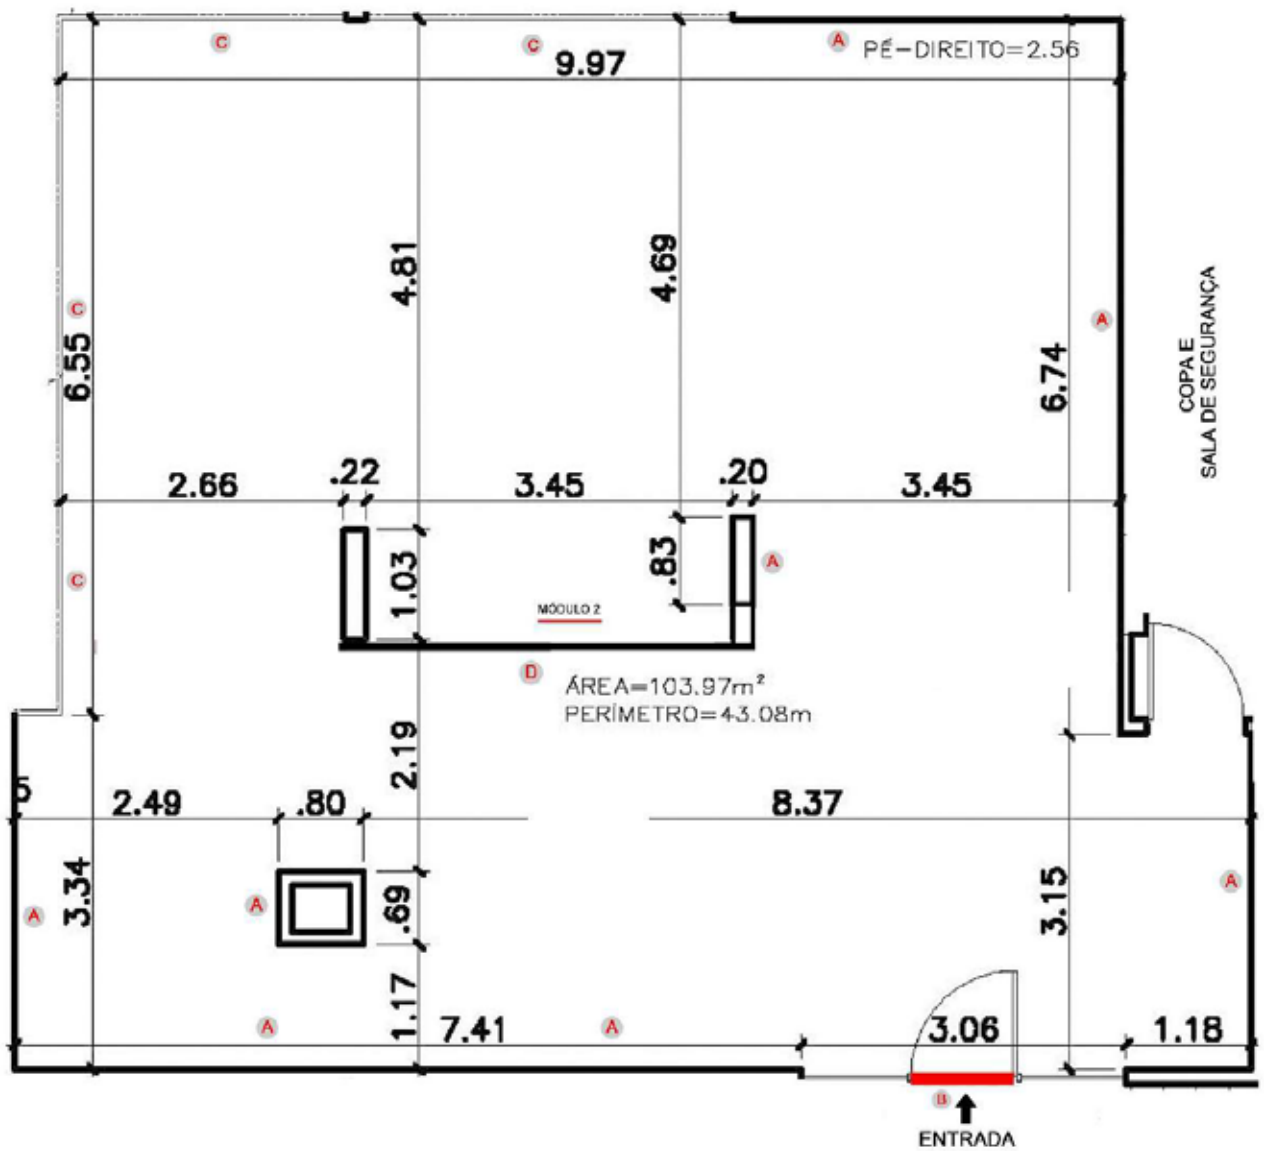

1 PLANTA BAIXA - GALERIA CAL (SUB-SOLO)
ESCALA: 1:100

CASA DA CULTURA DA AMÉRICA LATINA -
CAL/UnB

- A Concreto B Vidro C Compensado D Gesso